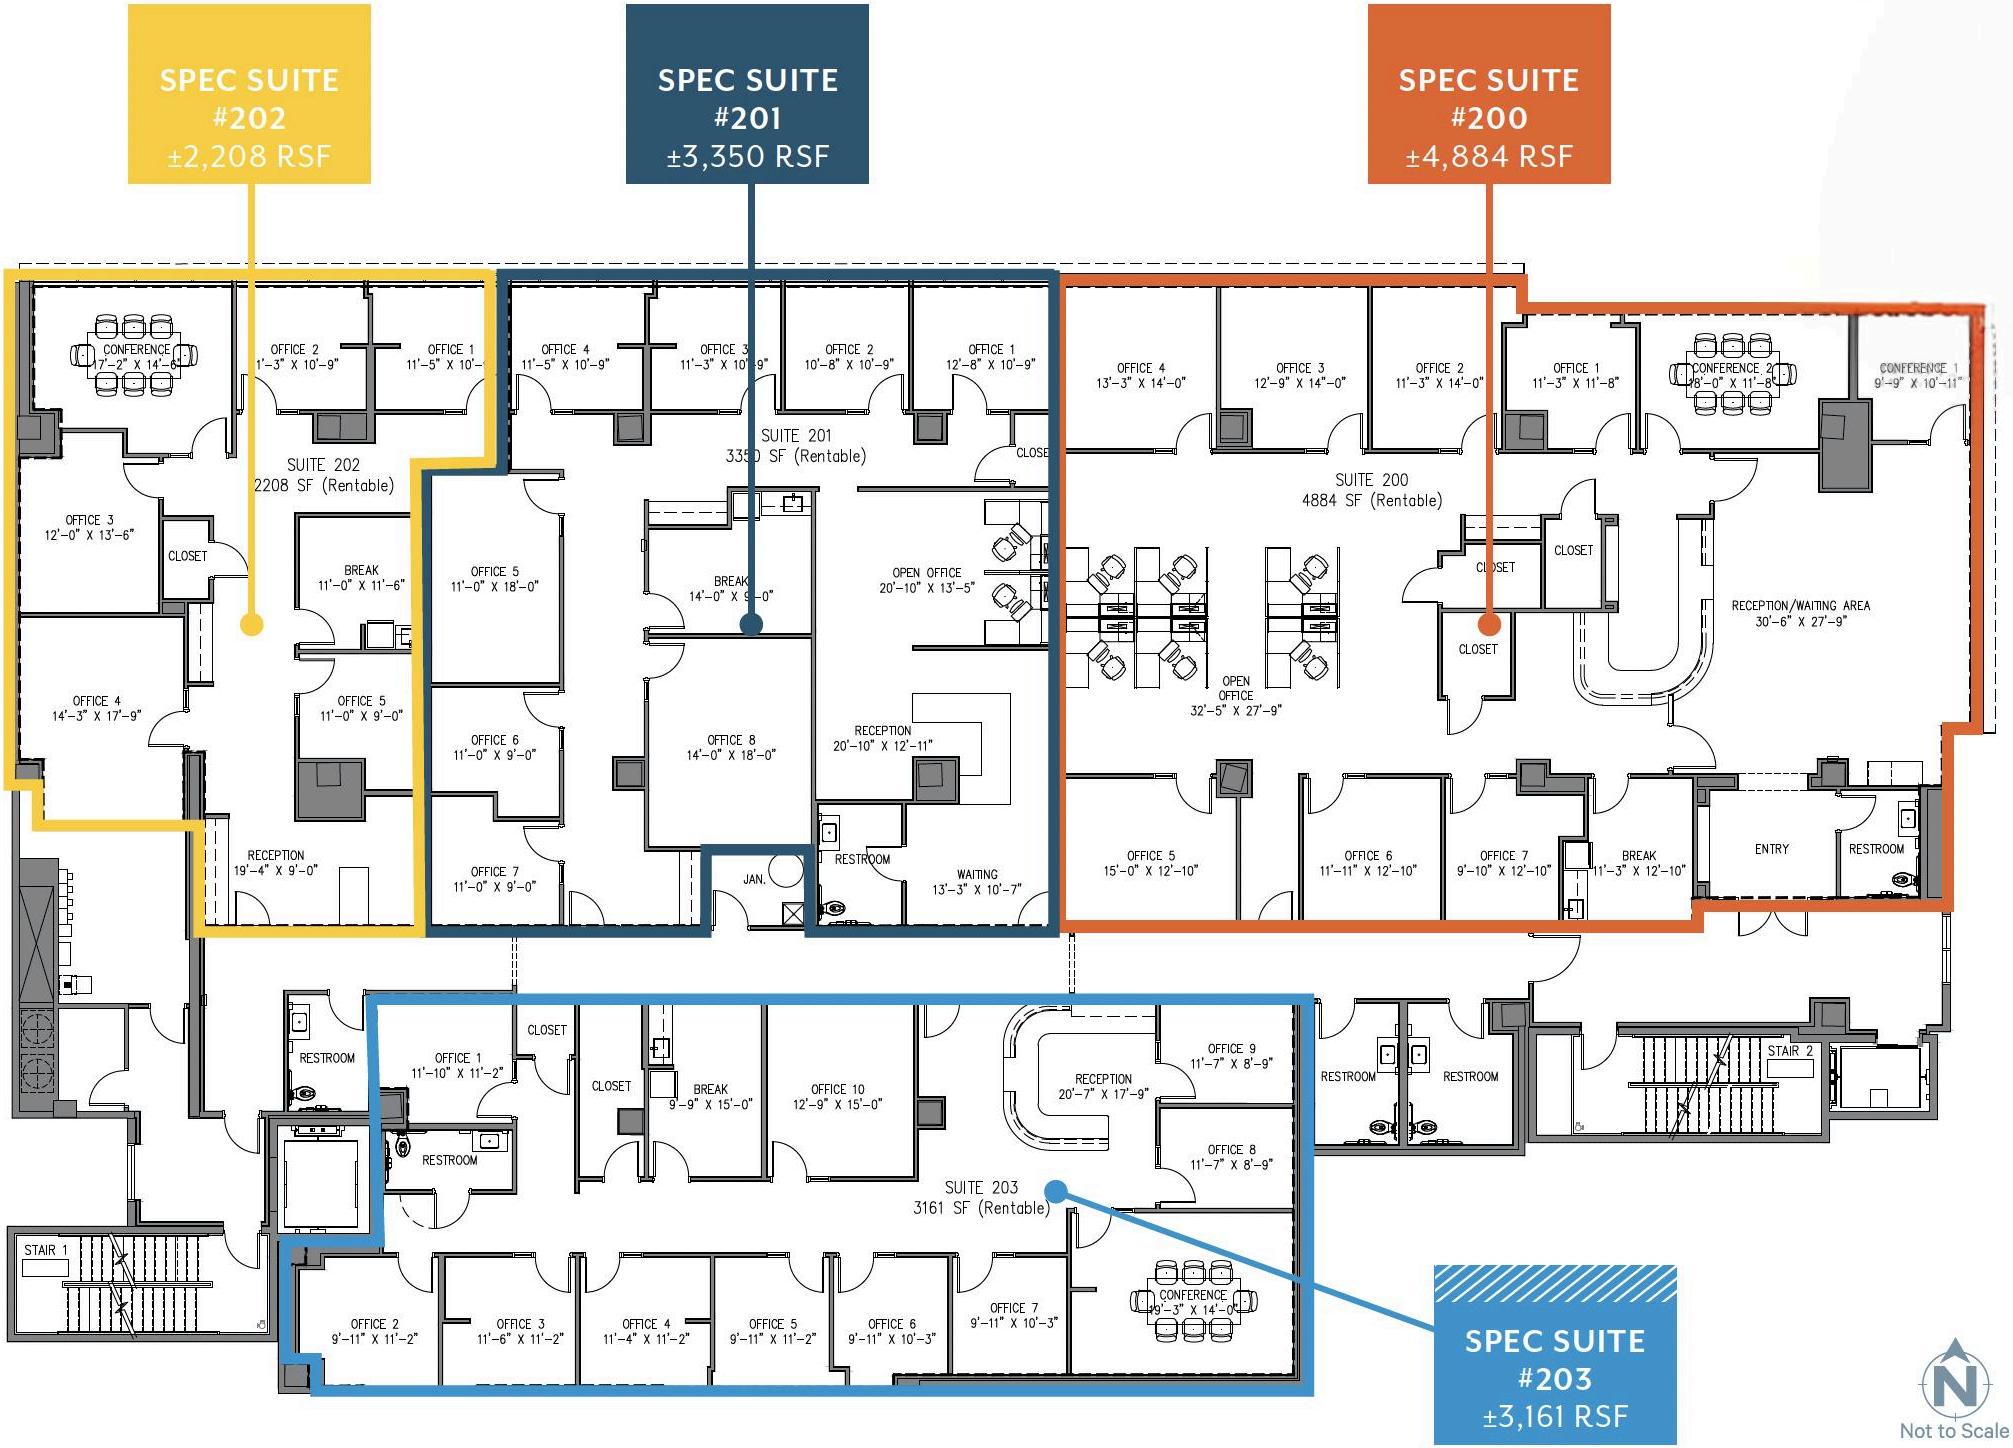

SPEC SUITE
#202
±2,208 RSF
SPEC SUITE
#201
±3,350 RSF
SPEC SUITE
#200
±4,884 RSF
SUITE 202
2208 SF (Rentable)
SUITE 201
3350 SF (Rentable)
SUITE 200
4884 SF (Rentable)
SUITE 203
3161 SF (Rentable)
CONFERENCE
17'-2" X 14'-6"
OFFICE 2
1'-3" X 10'-9"
OFFICE 1
11'-5" X 10'-
OFFICE 3
12'-0" X 13'-6"
CLOSET
BREAK
11'-0" X 11'-6"
OFFICE 4
14'-3" X 17'-9"
OFFICE 5
11'-0" X 9'-0"
RECEPTION
19'-4" X 9'-0"
OFFICE 4
11'-5" X 10'-9"
OFFICE 3
11'-3" X 10'-9"
OFFICE 2
10'-8" X 10'-9"
OFFICE 1
12'-8" X 10'-9"
CLOSET
OFFICE 5
11'-0" X 18'-0"
OFFICE 6
11'-0" X 9'-0"
OFFICE 7
11'-0" X 9'-0"
BREAK
14'-0" X 9'-0"
OFFICE 8
14'-0" X 18'-0"
JAN.
OPEN OFFICE
20'-10" X 13'-5"
RECEPTION
20'-10" X 12'-11"
RESTROOM
WAITING
13'-3" X 10'-7"
OFFICE 4
13'-3" X 14'-0"
OFFICE 3
12'-9" X 14'-0"
OFFICE 2
11'-3" X 14'-0"
OFFICE 1
11'-3" X 11'-8"
CONFERENCE 2
18'-0" X 11'-8"
CONFERENCE 1
9'-9" X 10'-11"
CLOSET
CLOSET
CLOSET
OPEN OFFICE
32'-5" X 27'-9"
RECEPTION/WAITING AREA
30'-6" X 27'-9"
OFFICE 5
15'-0" X 12'-10"
OFFICE 6
11'-11" X 12'-10"
OFFICE 7
9'-10" X 12'-10"
BREAK
11'-3" X 12'-10"
ENTRY
RESTROOM
RESTROOM
OFFICE 1
11'-10" X 11'-2"
CLOSET
CLOSET
BREAK
9'-9" X 15'-0"
OFFICE 10
12'-9" X 15'-0"
RECEPTION
20'-7" X 17'-9"
OFFICE 9
11'-7" X 8'-9"
OFFICE 8
11'-7" X 8'-9"
RESTROOM
RESTROOM
RESTROOM
RESTROOM
STAIR 2
STAIR 1
OFFICE 2
9'-11" X 11'-2"
OFFICE 3
11'-6" X 11'-2"
OFFICE 4
11'-4" X 11'-2"
OFFICE 5
9'-11" X 11'-2"
OFFICE 6
9'-11" X 10'-3"
OFFICE 7
9'-11" X 10'-3"
CONFERENCE
9'-3" X 14'-0"
SPEC SUITE
#203
±3,161 RSF
Not to Scale